



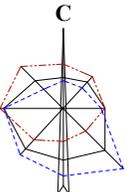

ПРОЕКТ ПРАВИЛ ЗЕМЛЕПОЛЬЗОВАНИЯ И ЗАСТРОЙКИ ДОБРИНСКОГО СЕЛЬСКОГО ПОСЕЛЕНИЯ
ТАЛОВСКОГО МУНИЦИПАЛЬНОГО РАЙОНА ВОРОНЕЖСКОЙ ОБЛАСТИ
СХЕМА ГРАДОСТРОИТЕЛЬНОГО ЗОНИРОВАНИЯ НАСЕЛЕННОГО ПУНКТА
П. КОЗЛОВСКИЙ

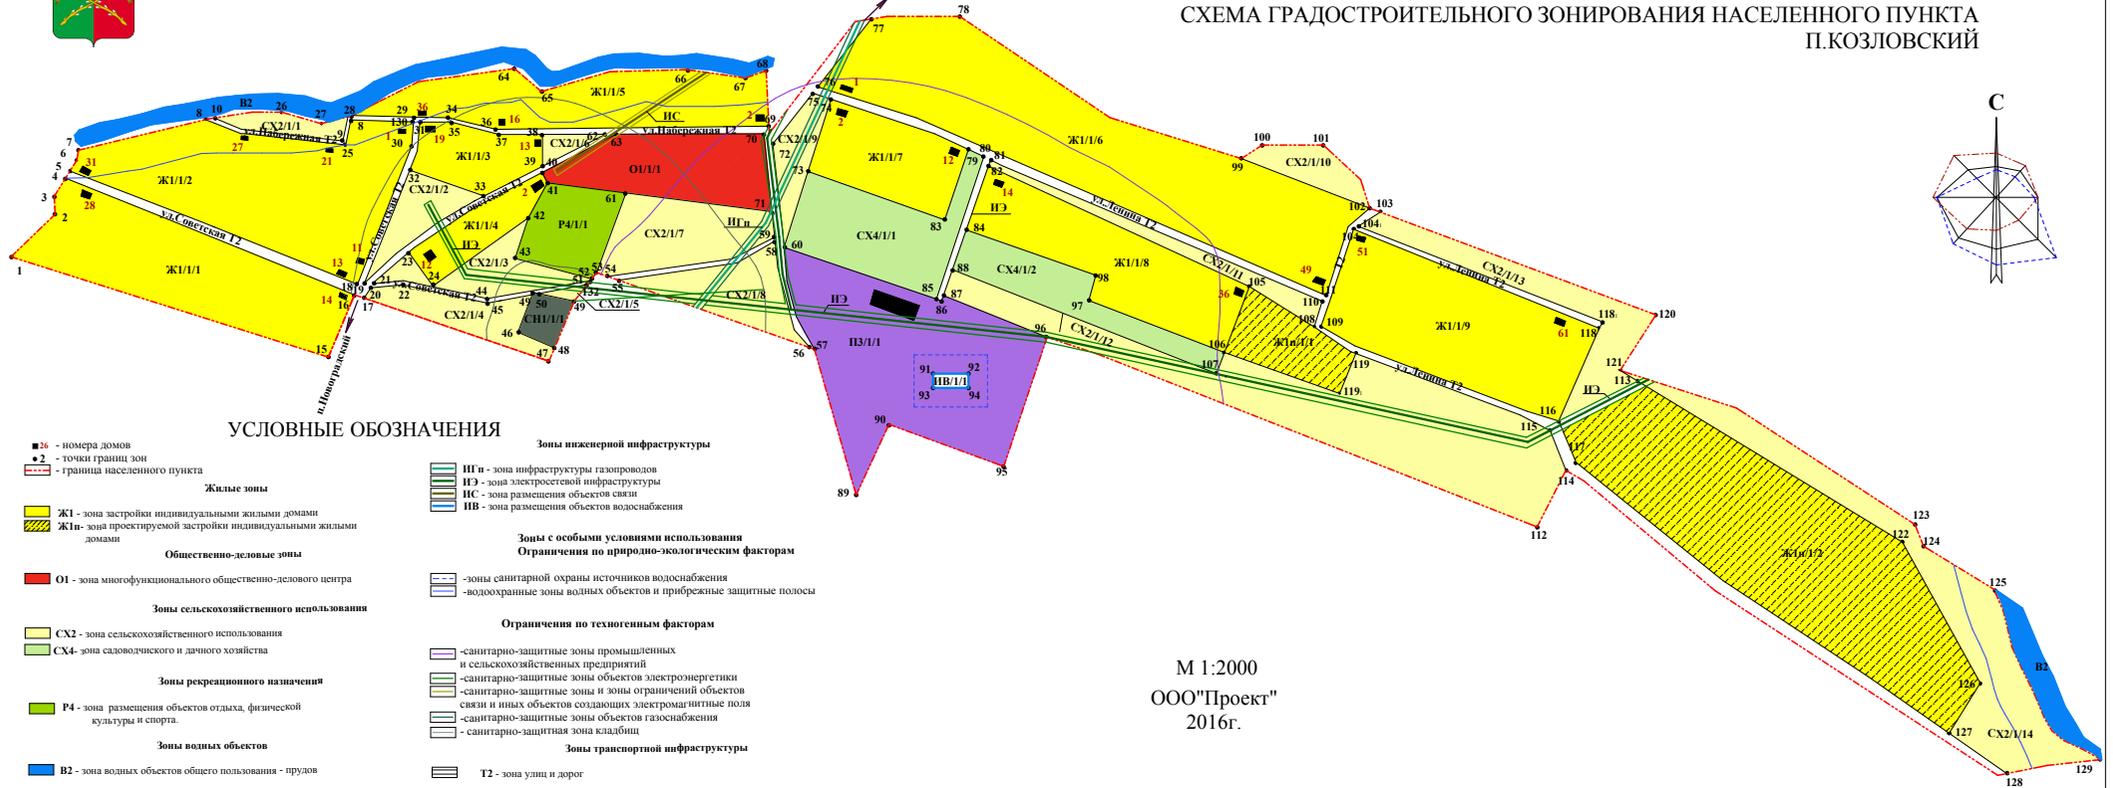

УСЛОВНЫЕ ОБОЗНАЧЕНИЯ

- 26 - номера домов
 - 2 - точки границ зон
 - - - граница населенного пункта
- Жилые зоны**
- ЖИ - зона застройки индивидуальными жилыми домами
 - ЖИп - зона проектируемой застройки индивидуальными жилыми домами
- Общественно-деловые зоны**
- О1 - зона многофункционального общественно-делового центра
- Зоны сельскохозяйственного использования**
- СХ2 - зона сельскохозяйственного использования
 - СХ4 - зона садоводческого и дачного хозяйства
- Зоны рекреационного назначения**
- Р4 - зона размещения объектов отдыха, физической культуры и спорта.
- Зоны водных объектов**
- В2 - зона водных объектов общего пользования - прудов
- Зоны инженерной инфраструктуры**
- ИГп - зона инфраструктуры газопроводов
 - ИЭ - зона электросетевой инфраструктуры
 - ИС - зона размещения объектов связи
 - ИВ - зона размещения объектов водоснабжения
- Зоны с особыми условиями использования**
- Ограничения по природно-экологическим факторам**
- зоны санитарной охраны источников водоснабжения
 - водоохранные зоны водных объектов и прибрежные защитные полосы
- Ограничения по техногенным факторам**
- санитарно-защитные зоны промышленных и сельскохозяйственных предприятий
 - санитарно-защитные зоны объектов электроэнергетики
 - санитарно-защитные зоны и зоны ограничений объектов связи и иных объектов создающих электромагнитные поля
 - санитарно-защитные зоны объектов газоснабжения
 - санитарно-защитная зона кладбищ
- Зоны транспортной инфраструктуры**
- Т2 - зона улиц и дорог

М 1:2000
ООО "Проект"
2016г.